



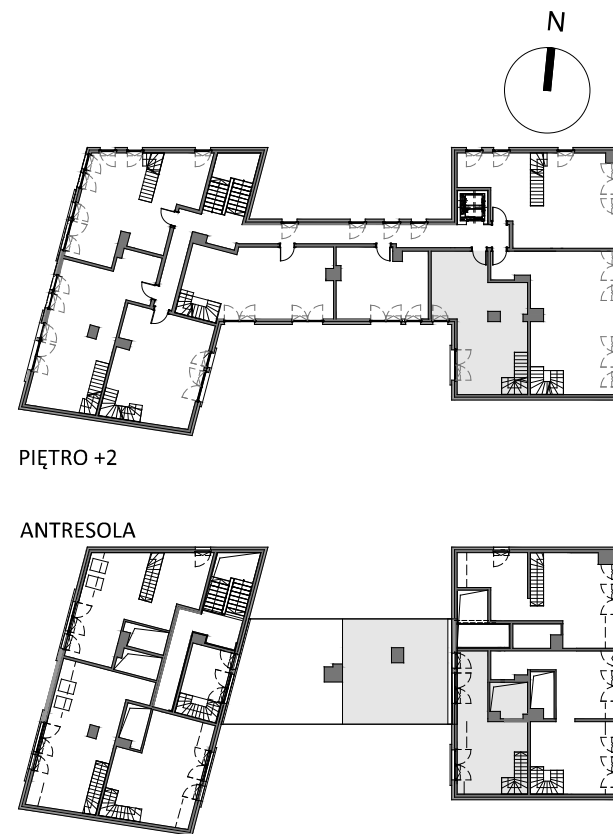

Sprzedaż inwestycji prowadzi: **Future Point**
new point of investment

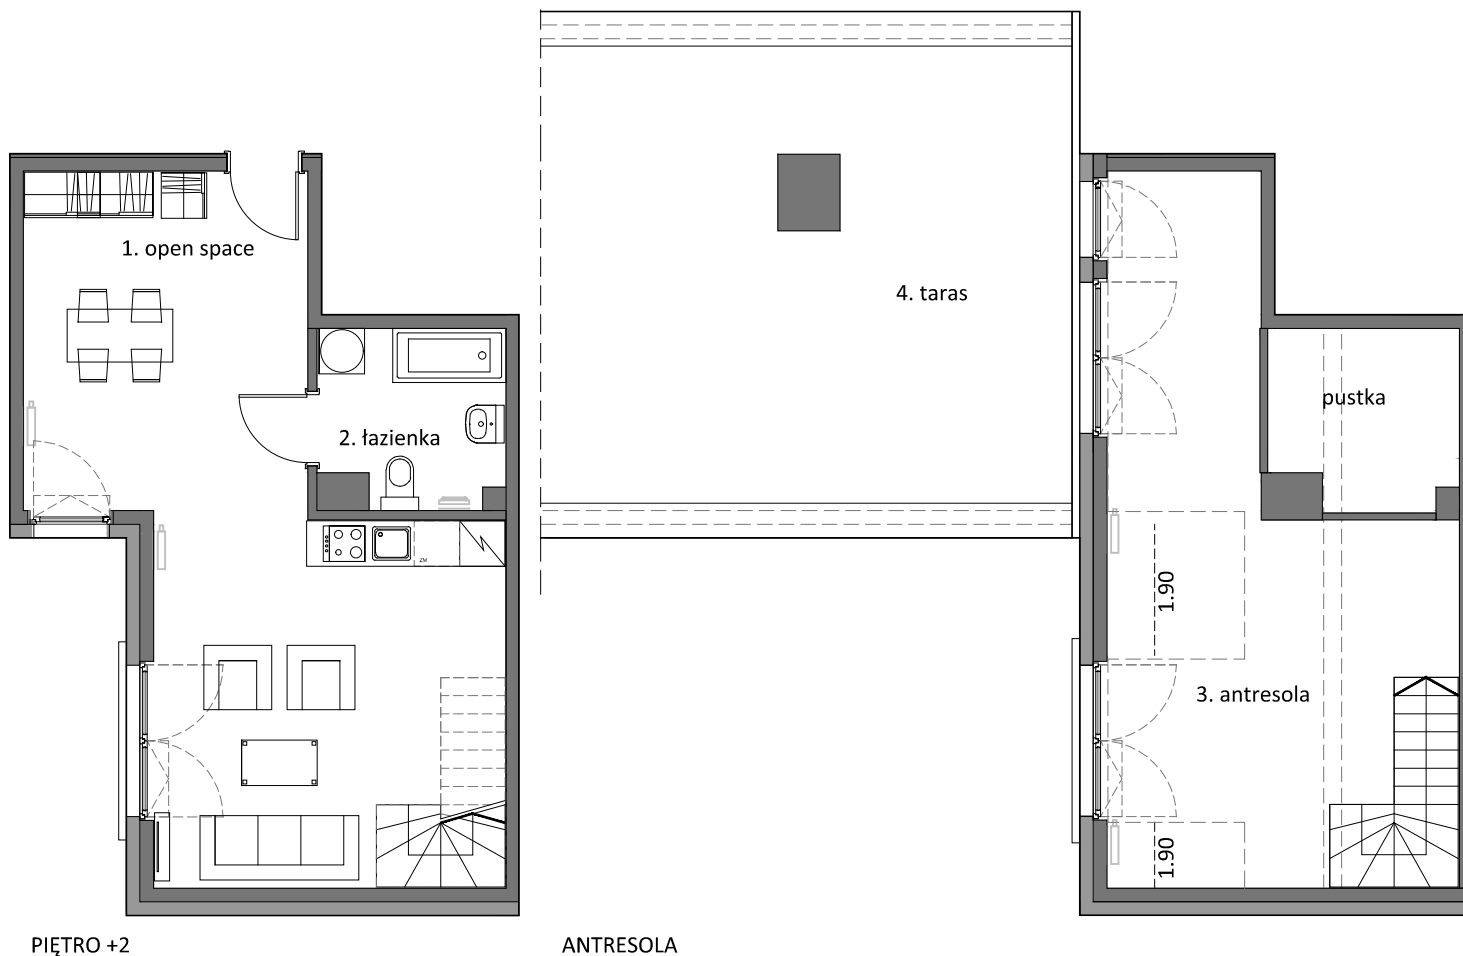

Powierzchnia wewnętrzna lokalu zostanie ustalona ostatecznie na podstawie pomiarów podwykonawczych dokonanych zgodnie z następującymi wytycznymi: powierzchnia mieszkalna będzie mierzona w poziomie posadzek w stanie wykończonym z tynkami, do powierzchni wliczana będzie powierzchnia zajmowana przez ścianki działowe oraz elementy przystosowane do demontażu i przestawiania lub likwidacji, do powierzchni nie będą wliczane otwory drzwiowe w ścianach konstrukcyjnych.

Ściana z możliwością rozbiórki

Ściana bez możliwości rozbiórki

Granica działki

Powierzchnia użytkowa lokalu liczona zgodnie z normą PN-ISO 9836:1997

www.kamienicewyszynskiego.pl

POWIERZCHNIA WEWNĘTRZNA 74,06 m²

POW. UŻYTKOWA MIESZKANIA 71,38 m²

1. OPEN SPACE 39,34 m²

2. ŁAZIENKA 5,34 m²

3. ANTRESOLA 26,70 m²

4. TARAS 42,25 m²