



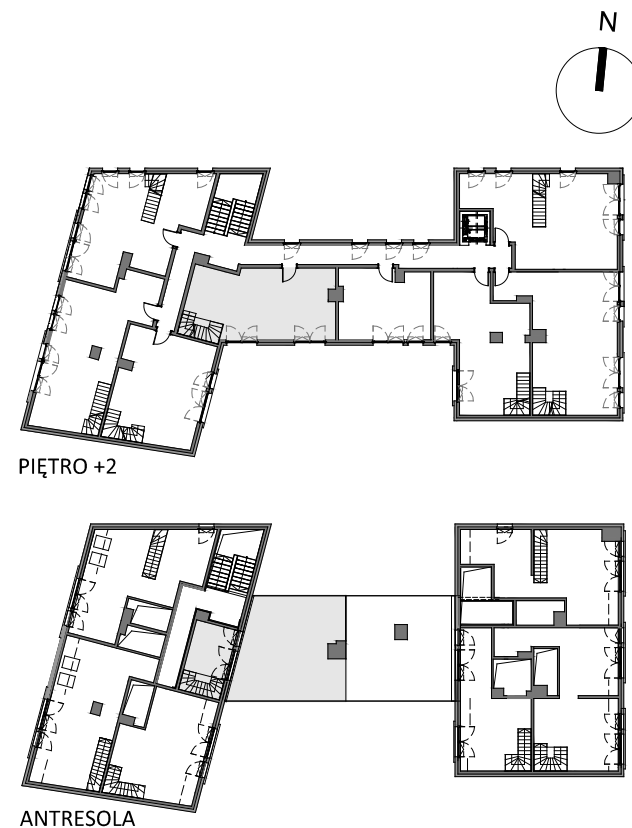

Sprzedaż inwestycji prowadzi: **Future Point**
new point of investment

0 1 2

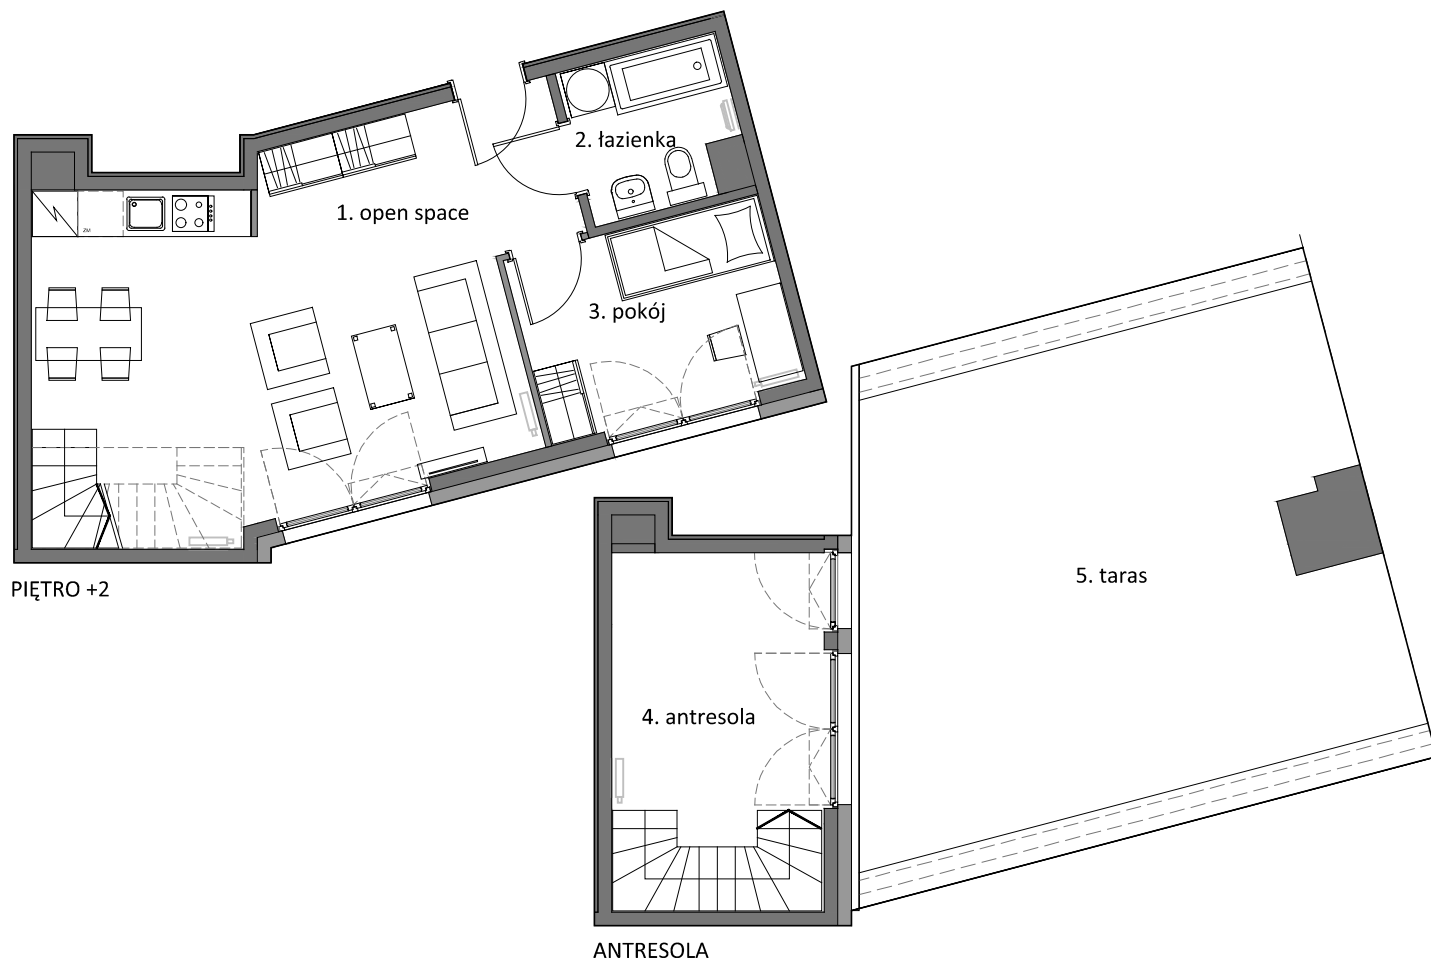

Powierzchnia wewnętrzna lokalu zostanie ustalona ostatecznie na podstawie pomiarów podwykonawczych dokonanych zgodnie z następującymi wytycznymi: powierzchnia mieszkalna będzie mierzona w poziomie posadzek w stanie wykończonym z tynkami, do powierzchni wliczana będzie powierzchnia zajmowana przez ścianki działowe oraz elementy przystosowane do demontażu i przestawiania lub likwidacji, do powierzchni nie będą wliczane otwory drzwiowe w ścianach konstrukcyjnych.

Ściana z możliwością rozbiórki

Ściana bez możliwości rozbiórki

Granica działki

Powierzchnia użytkowa lokalu liczona zgodnie z normą PN-ISO 9836:1997

www.kamienicewyszynskiego.pl

POWIERZCHNIA WEWNĘTRZNA 55,32 m²

POW. UŻYTKOWA MIESZKANIA 54,22 m²

1. OPEN SPACE	32,14 m ²
2. ŁAZIENKA	4,04 m ²
3. POKÓJ	8,62 m ²
4. ANTRESOLA	9,42 m ²
5. TARAS	40,86 m ²